WA | II

0,4 | g

TH max. 9 m | GH max. 12 m

SD 25°-30° | E H

HsNr.28a

5757

5758

5759

5760

5761

5762

5763

5764

5765

5766

5767

5768

2666/3

2666/5

2666/7

2666/8

2666/9

2666/10

2666/11

Whs II + Dach SD

2666/12

2666/13

2666/4

5771/1

5771/2

2685/3

2685/5

Ernst-Renz-Straße

Whs

Gar

Schu

Spielplatz 68 m²

16 Stellplätze

Müll

Balkon

Balkon/ Terrasse

Aufzug

Bruchsaler Wohnungsbau GmbH
Karlsruher Str.20
76646 Bruchsal

Bauherr

NEUBAU MEHRFAMILIENHAUS
Ernst-Renz-Straße 12a
76646 Bruchsal

Bauvorhaben

LAGEPLANSKIZZE

Inhalt

wa/woe/cs	23.07.2019
Bearbeiter	Datum

E 01	18_er_01	M 1:500
Plan Nr.	Projekt Nr.	Maßstab

ARCHITEKTUR BÜRO
NICOLE WÄSSA DIPL.-ING. FREIE ARCHITEKTIN
WÜRTTEMBERGER STR.117 76646 BRUCHSAL
TEL. 07251 308577 FAX. 07251 308578

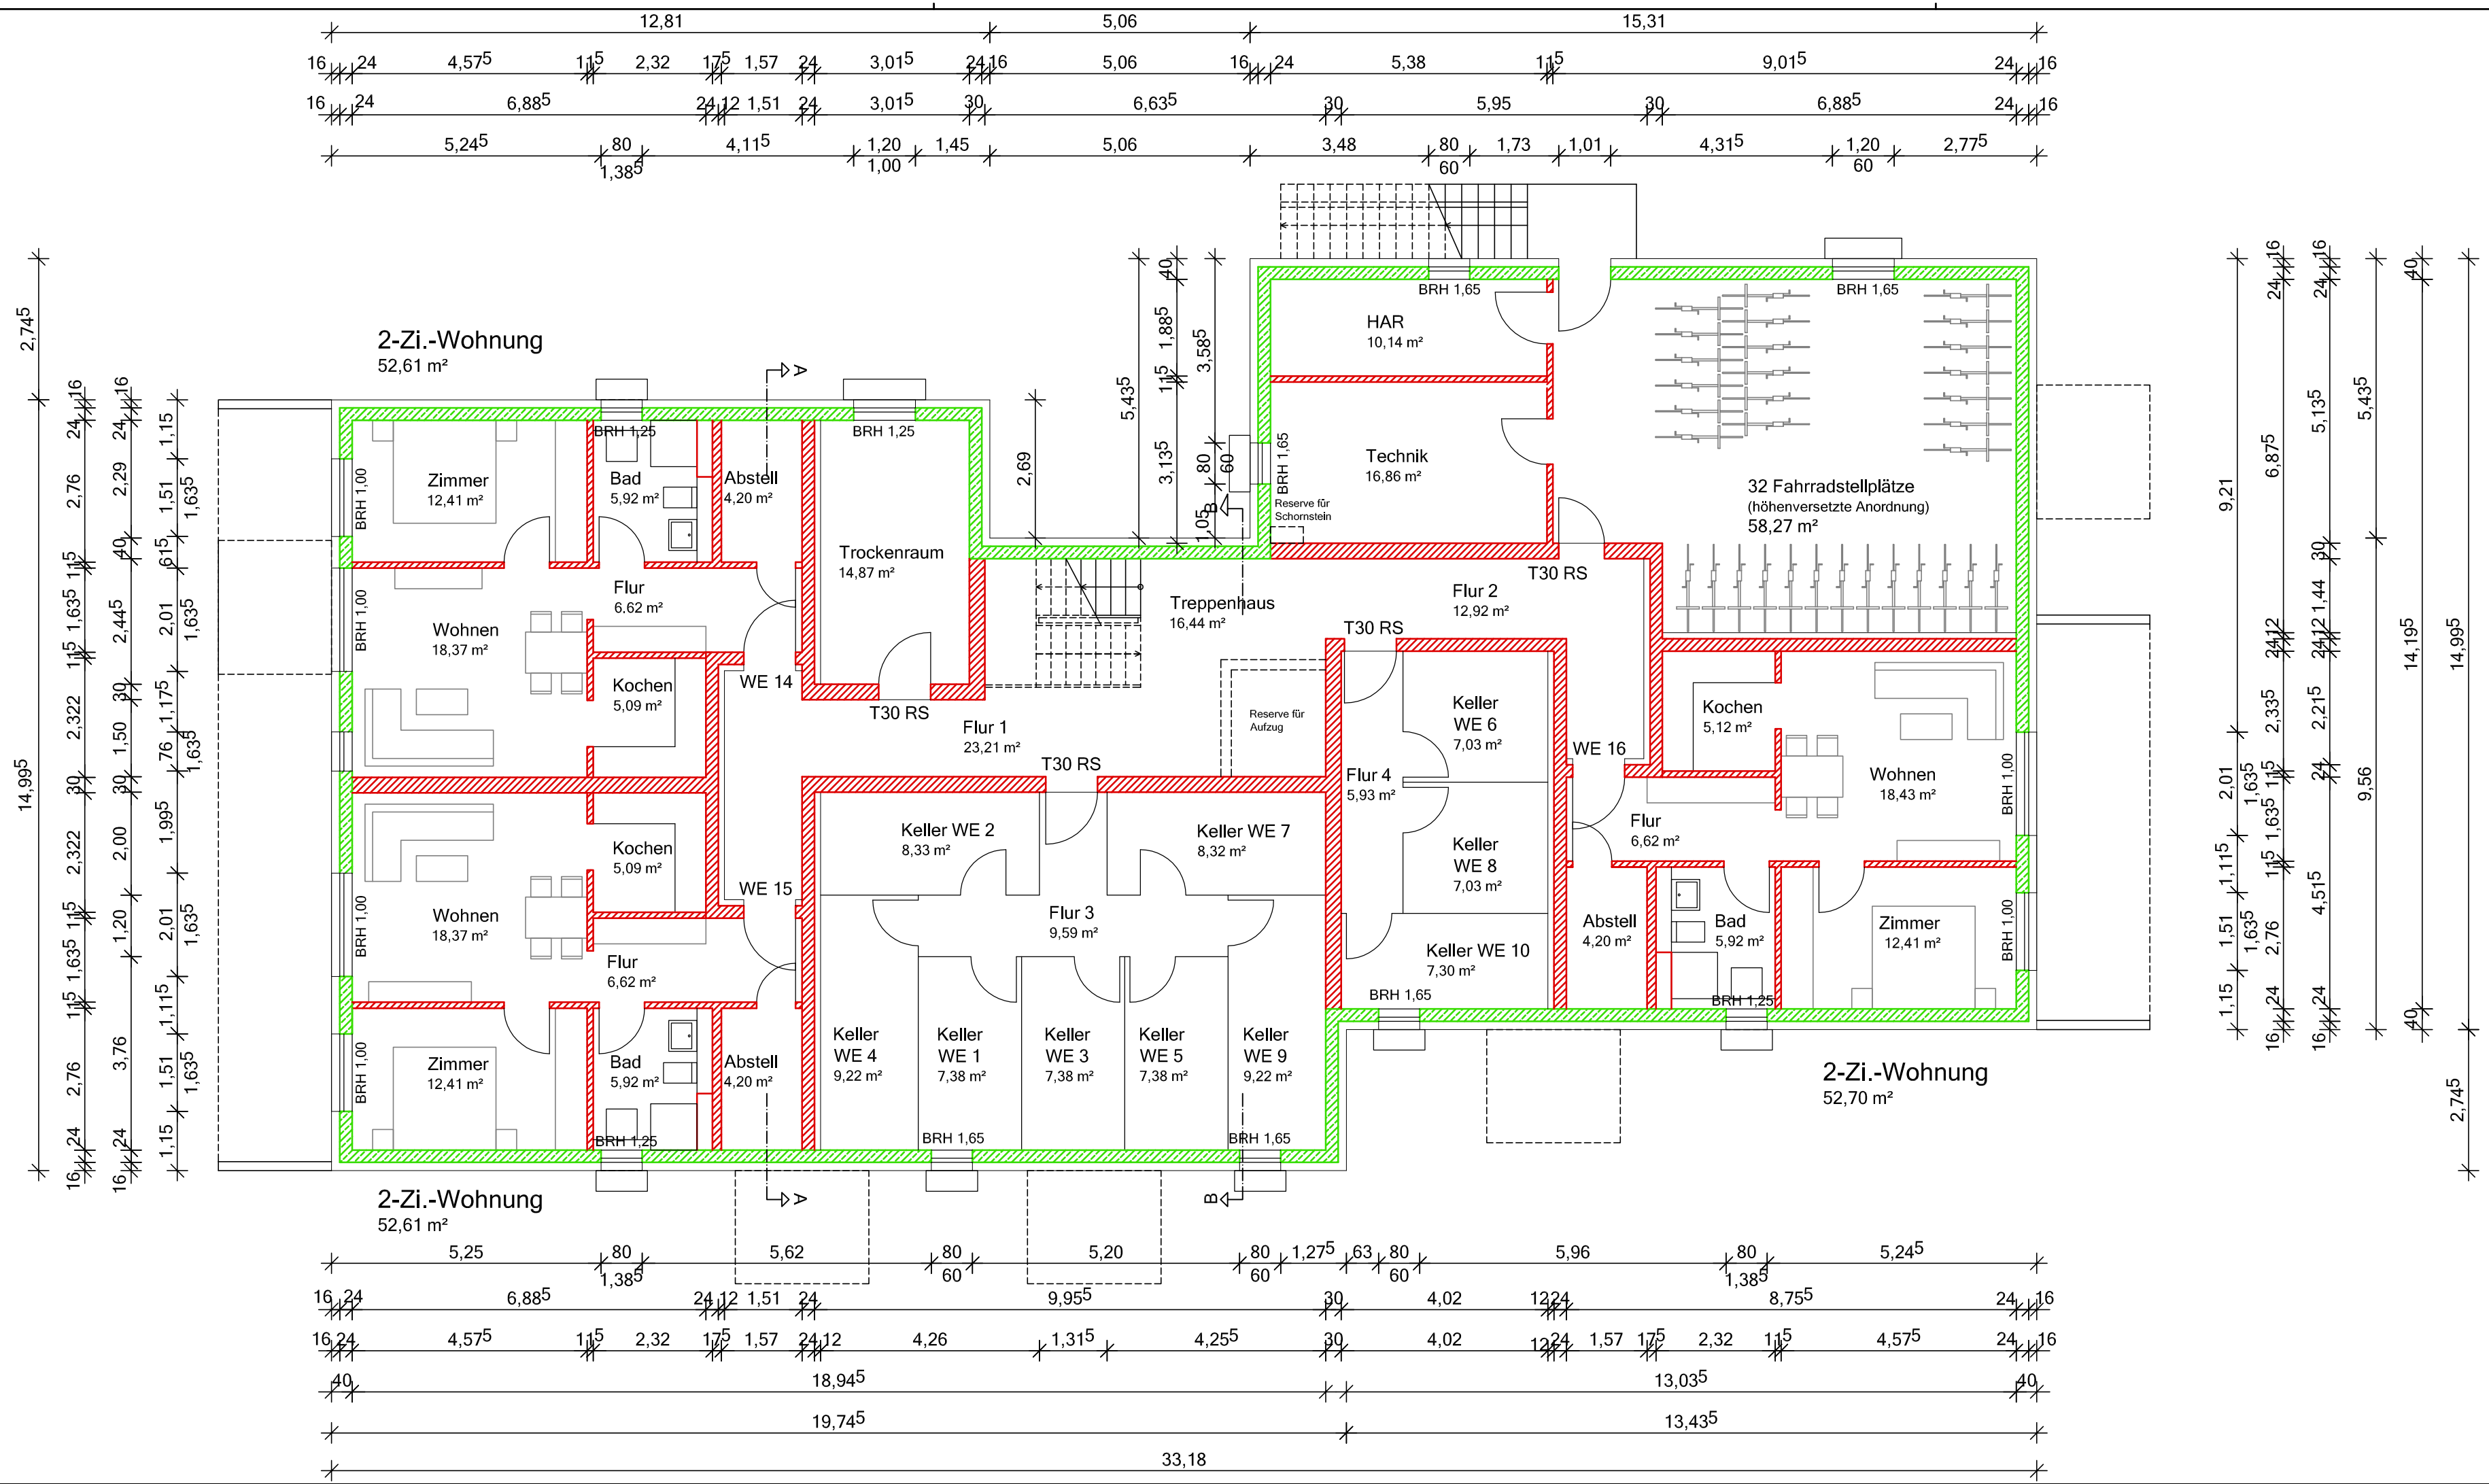

Bruchsaler Wohnungsbau GmbH
Karlsruher Str.20
76646 Bruchsal
Bauherr

NEUBAU MEHRFAMILIENHAUS
Ernst-Renz-Straße 12a
76646 Bruchsal
Bauvorhaben

GRUNDRISS UNTERGESCHOSS
Inhalt

wa/woe/cs	23.07.2019
Bearbeiter	Datum
E 02	18_er_01	M 1:100
Plan Nr.	Projekt Nr.	Maßstab

ARCHITEKTUR BÜRO
NICOLE WÄSSA DIPL.-ING. FREIE ARCHITEKTIN
WÜRTTEMBERGER STR.117 76646 BRUCHSAL
TEL. 07251 308577 FAX. 07251 308578

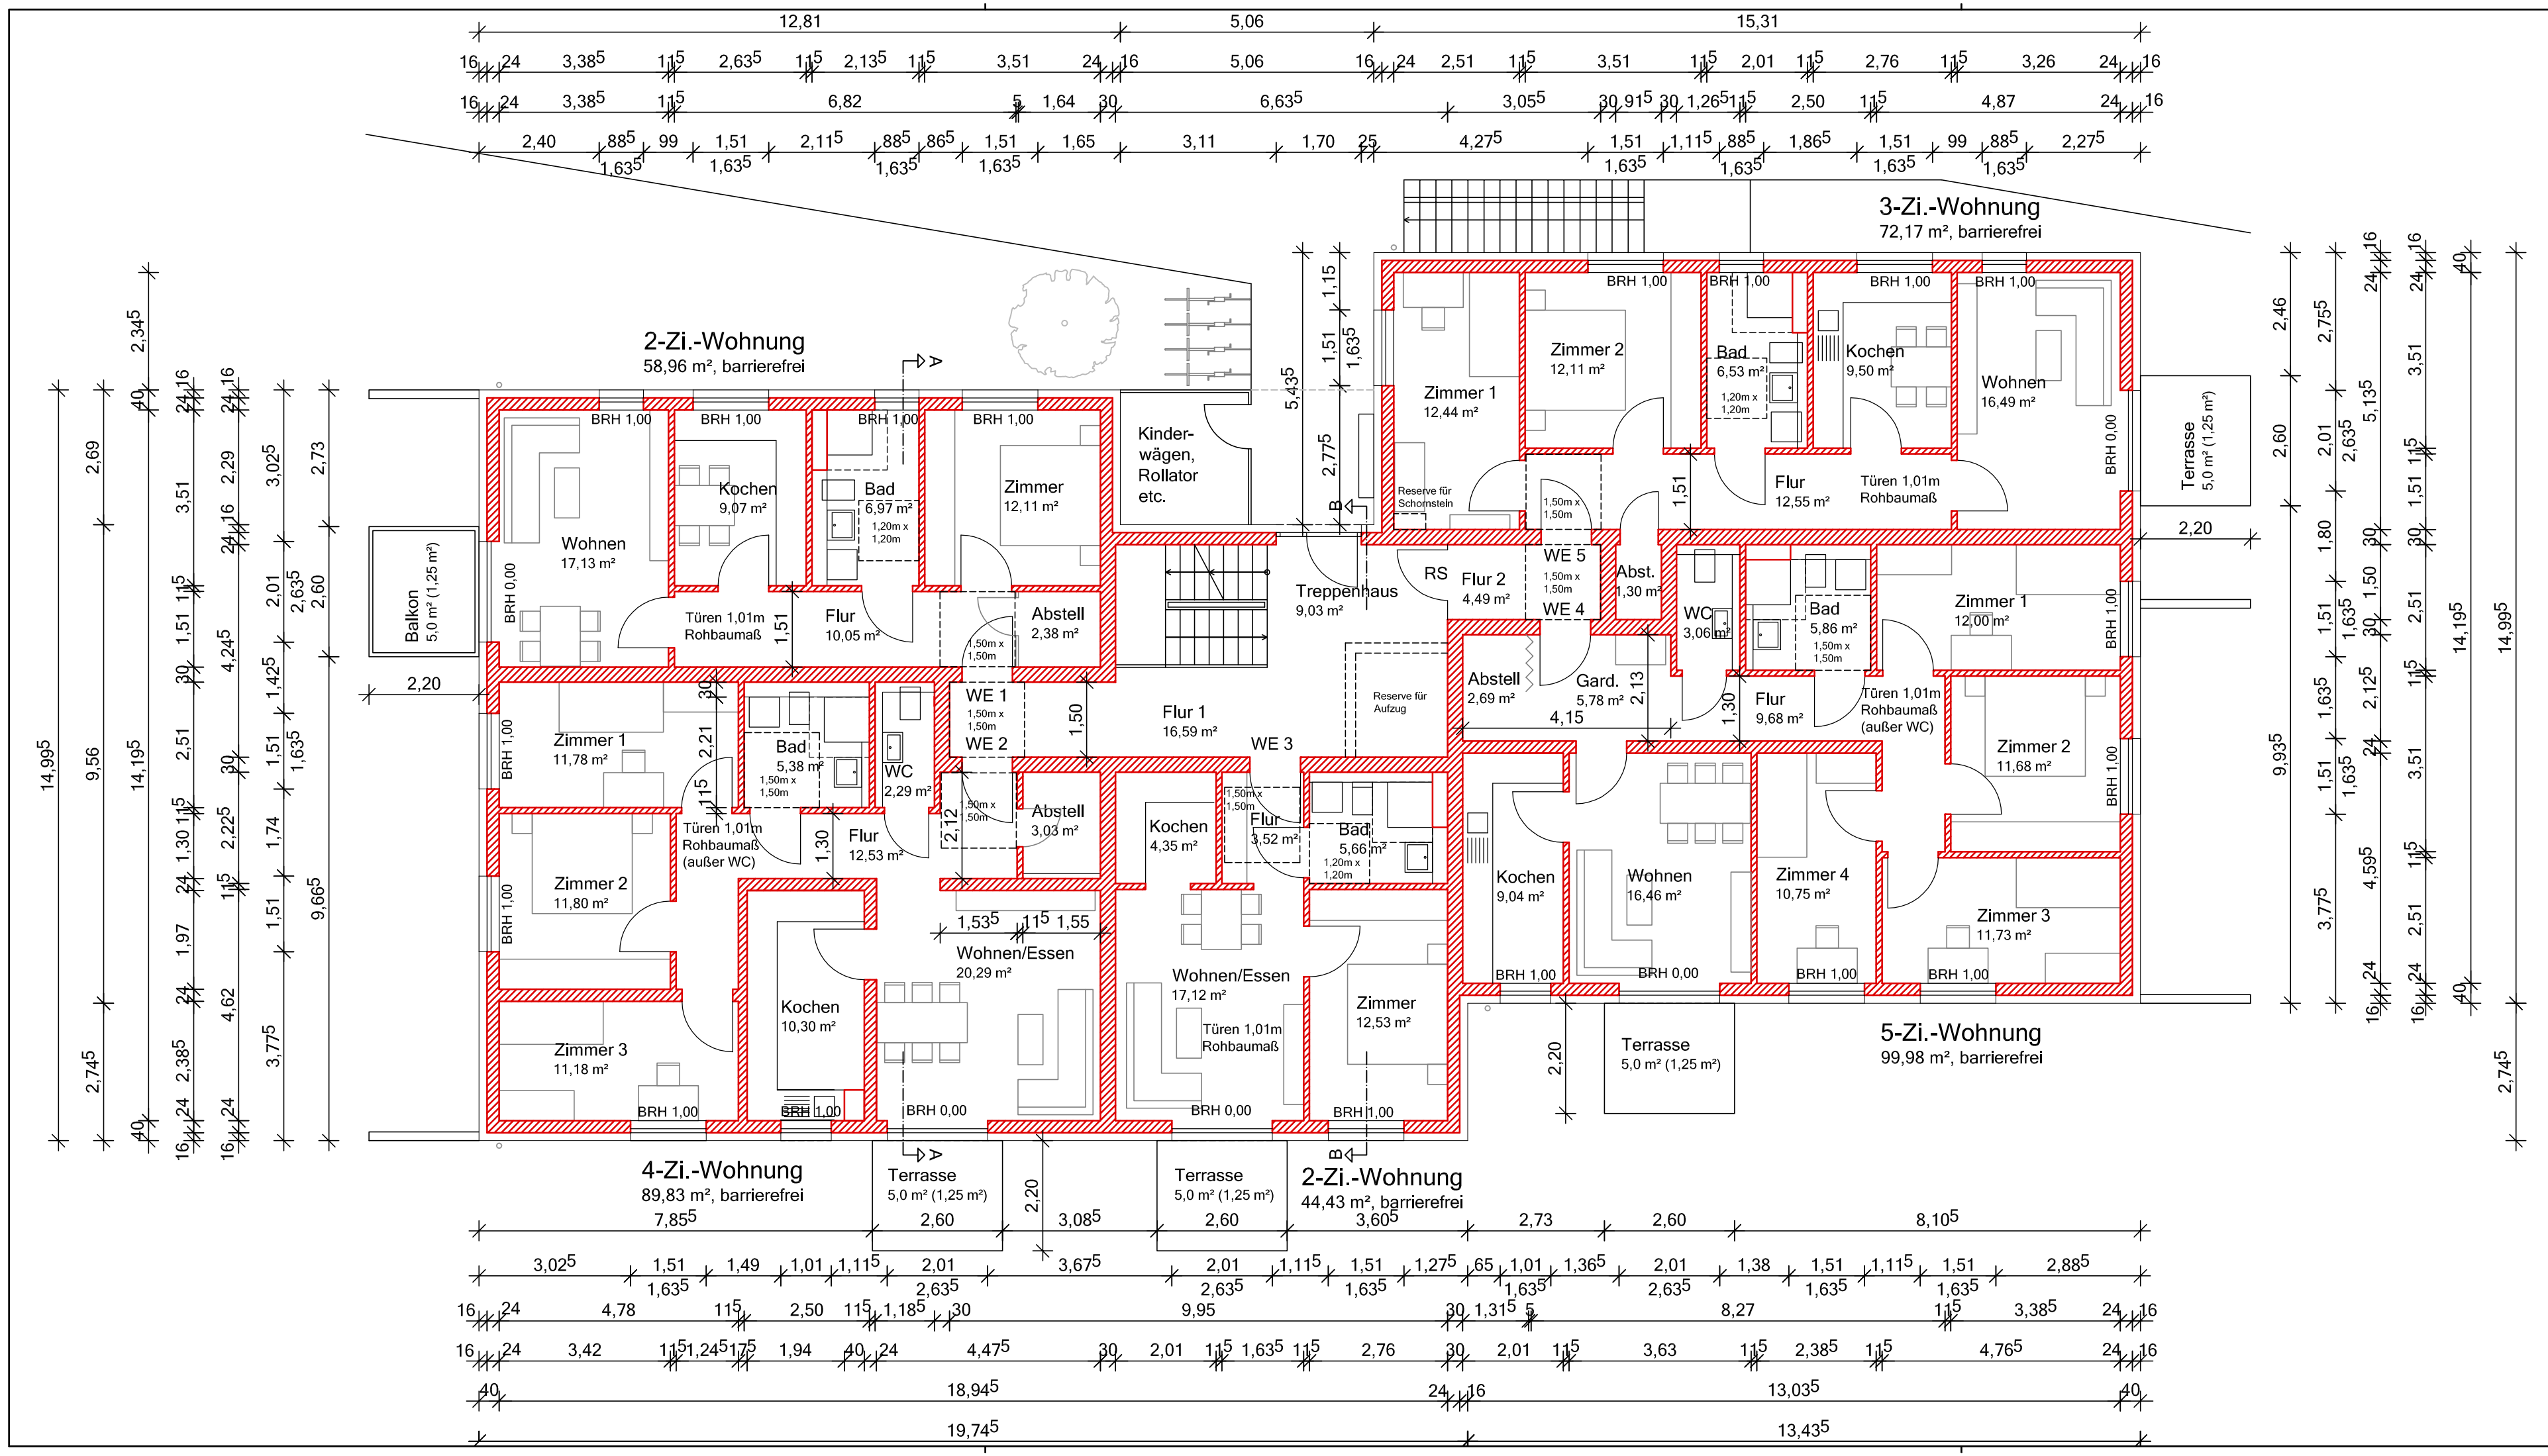

Bruchsaler Wohnungsbau GmbH
Karlsruher Str.20
76646 Bruchsal
Bauherr

NEUBAU MEHRFAMILIENHAUS
Ernst-Renz-Straße 12a
76646 Bruchsal
Bauvorhaben

GRUNDRISS ERDGESCHOSS
Inhalt

wa/woe/cs	23.07.2019
Bearbeiter	Datum
E 03	18_er_01	M 1:100
Plan Nr.	Projekt Nr.	Maßstab

ARCHITEKTUR BÜRO
NICOLE WÄSSA DIPL.-ING. FREIE ARCHITEKTIN
WÜRTTEMBERGER STR.117 76646 BRUCHSAL
TEL. 07251 308577 FAX. 07251 308578

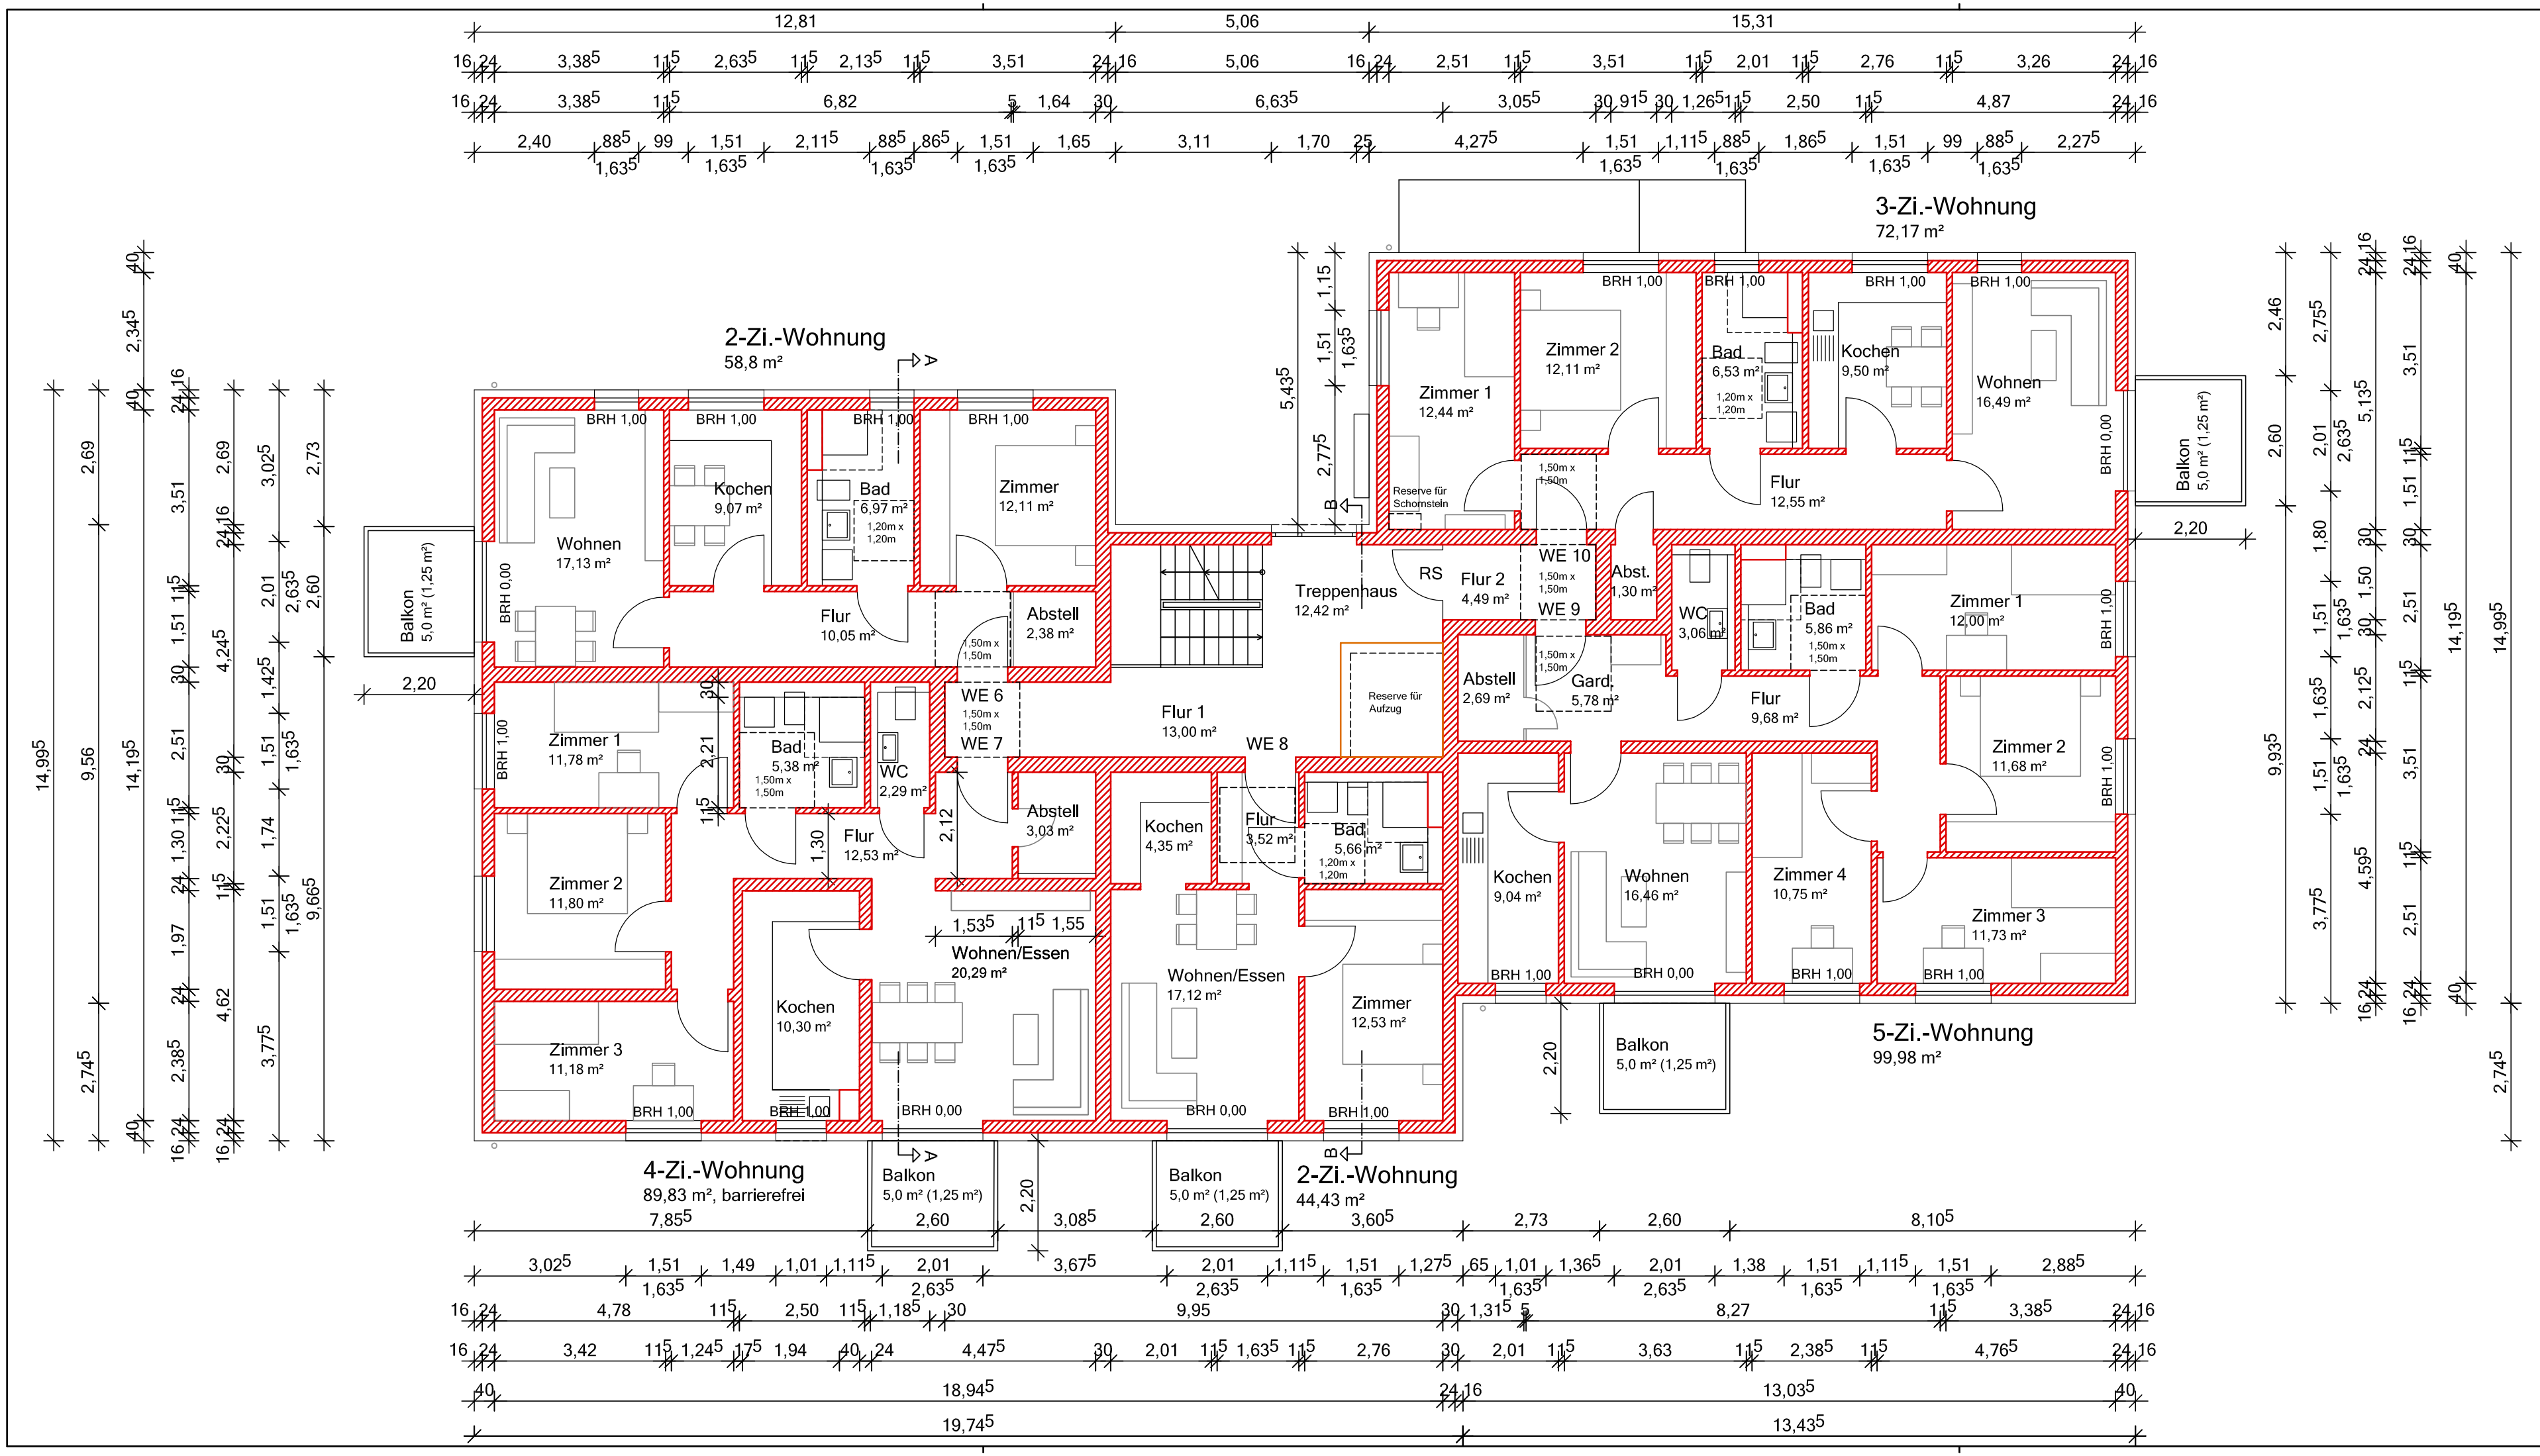

Bruchsaler Wohnungsbau GmbH
Karlsruher Str.20
76646 Bruchsal
Bauherr

NEUBAU MEHRFAMILIENHAUS
Ernst-Renz-Straße 12a
76646 Bruchsal
Bauvorhaben

GRUNDRISS OBERGESCHOSS
Inhalt

wa/woe/cs	23.07.2019
Bearbeiter	Datum

E 04	18_er_01	M 1:100
Plan Nr.	Projekt Nr.	Maßstab

ARCHITEKTUR BÜRO
NICOLE WÄSSA DIPL.-ING. FREIE ARCHITEKTIN
WÜRTTEMBERGER STR.117 76646 BRUCHSAL
TEL. 07251 308577 FAX. 07251 308578

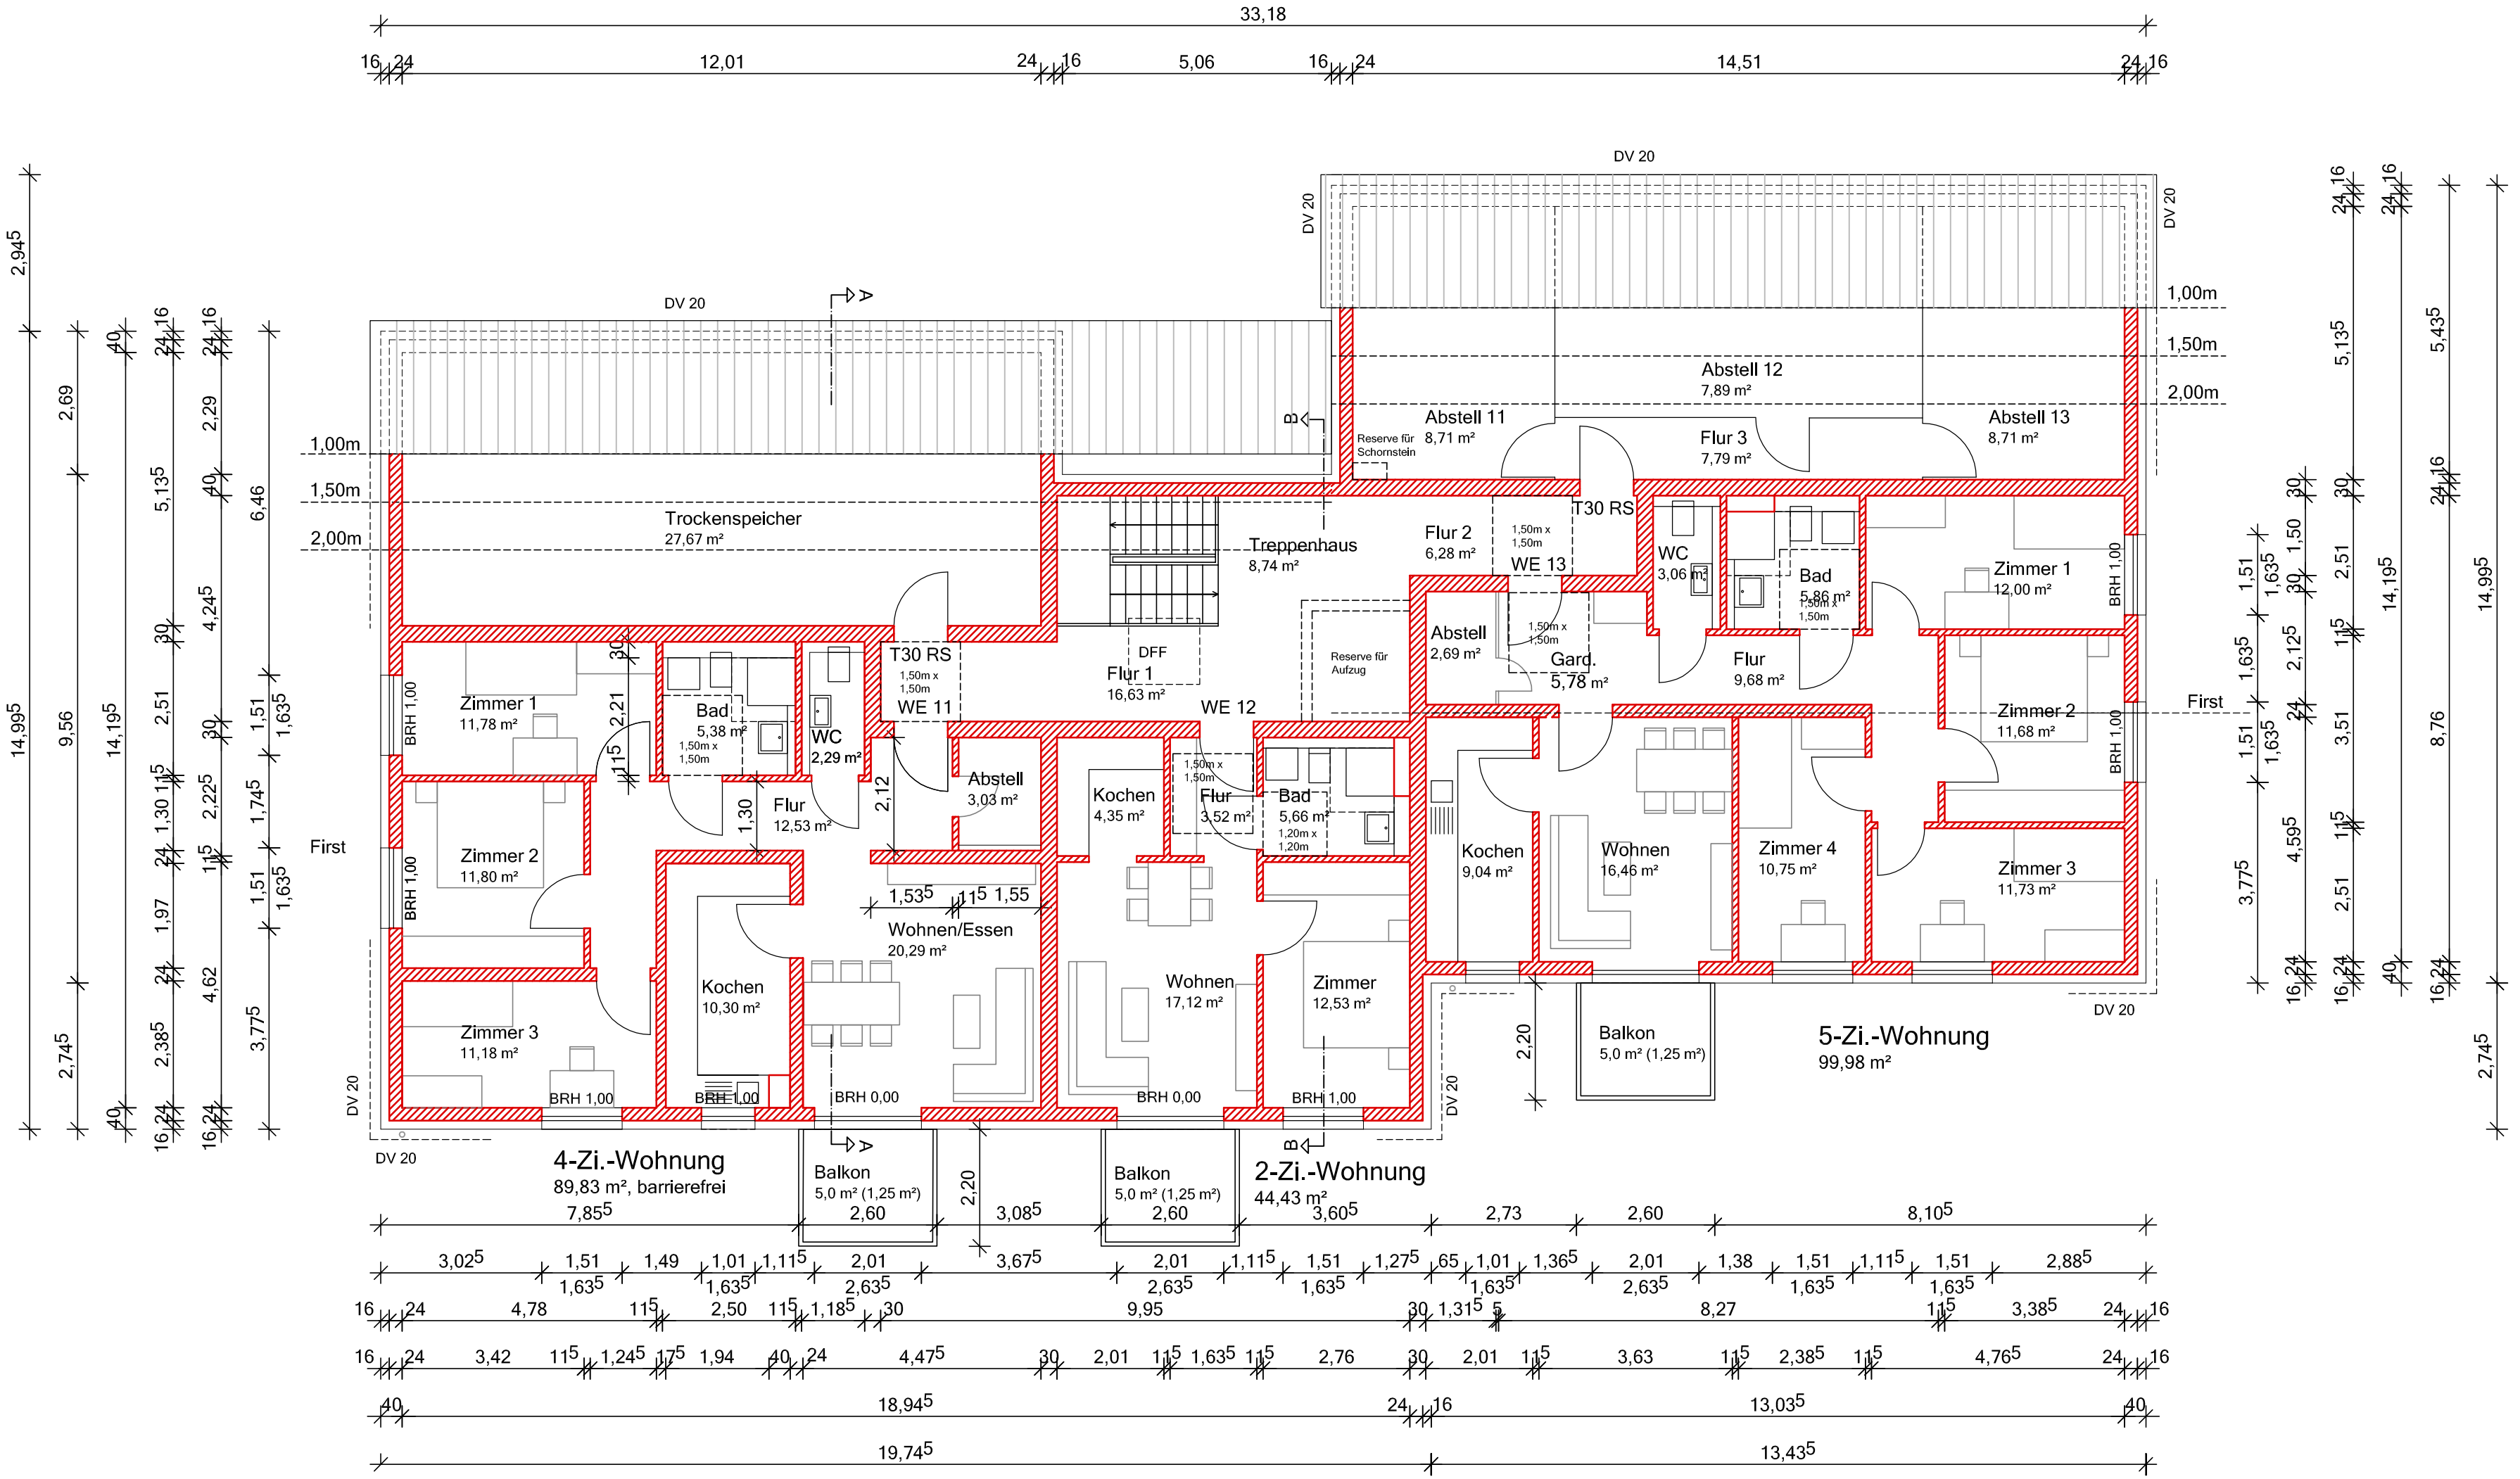

Bruchsaler Wohnungsbau GmbH
Karlsruher Str.20
76646 Bruchsal
Bauherr

NEUBAU MEHRFAMILIENHAUS
Ernst-Renz-Straße 12a
76646 Bruchsal
Bauvorhaben

GRUNDRISS DACHGESCHOSS
Inhalt

wa/woe/cs	23.07.2019	
Bearbeiter	Datum	
E 05	18_er_01	M 1:100
Plan Nr.	Projekt Nr.	Maßstab

ARCHITEKTUR BÜRO
NICOLE WÄSSA DIPL.-ING. FREIE ARCHITEKTIN
WÜRTTEMBERGER STR.117 76646 BRUCHSAL
TEL. 07251 308577 FAX. 07251 308578

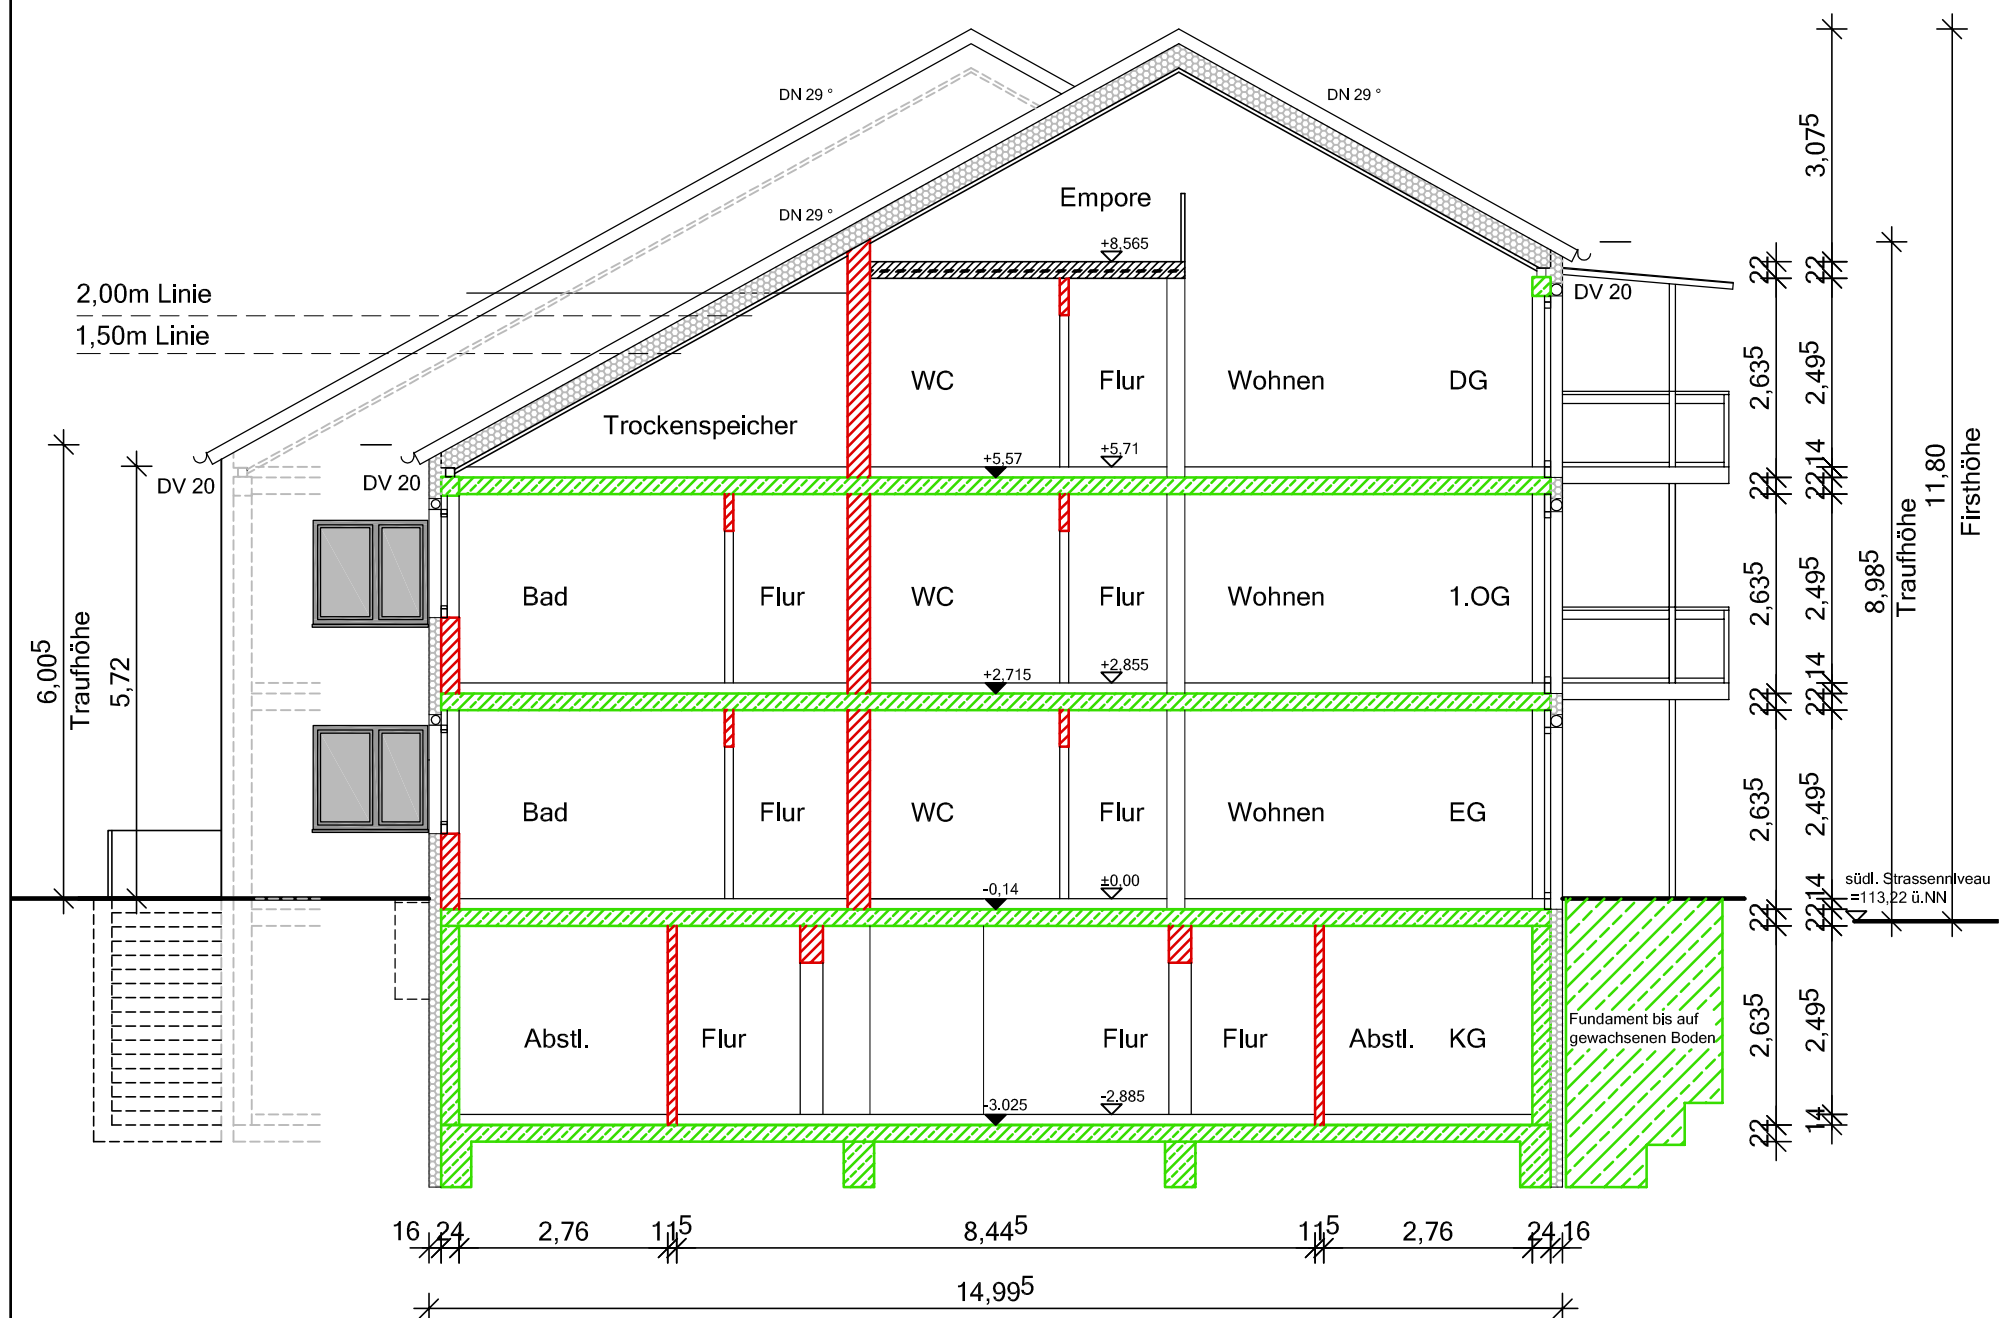

Schnitt A-A

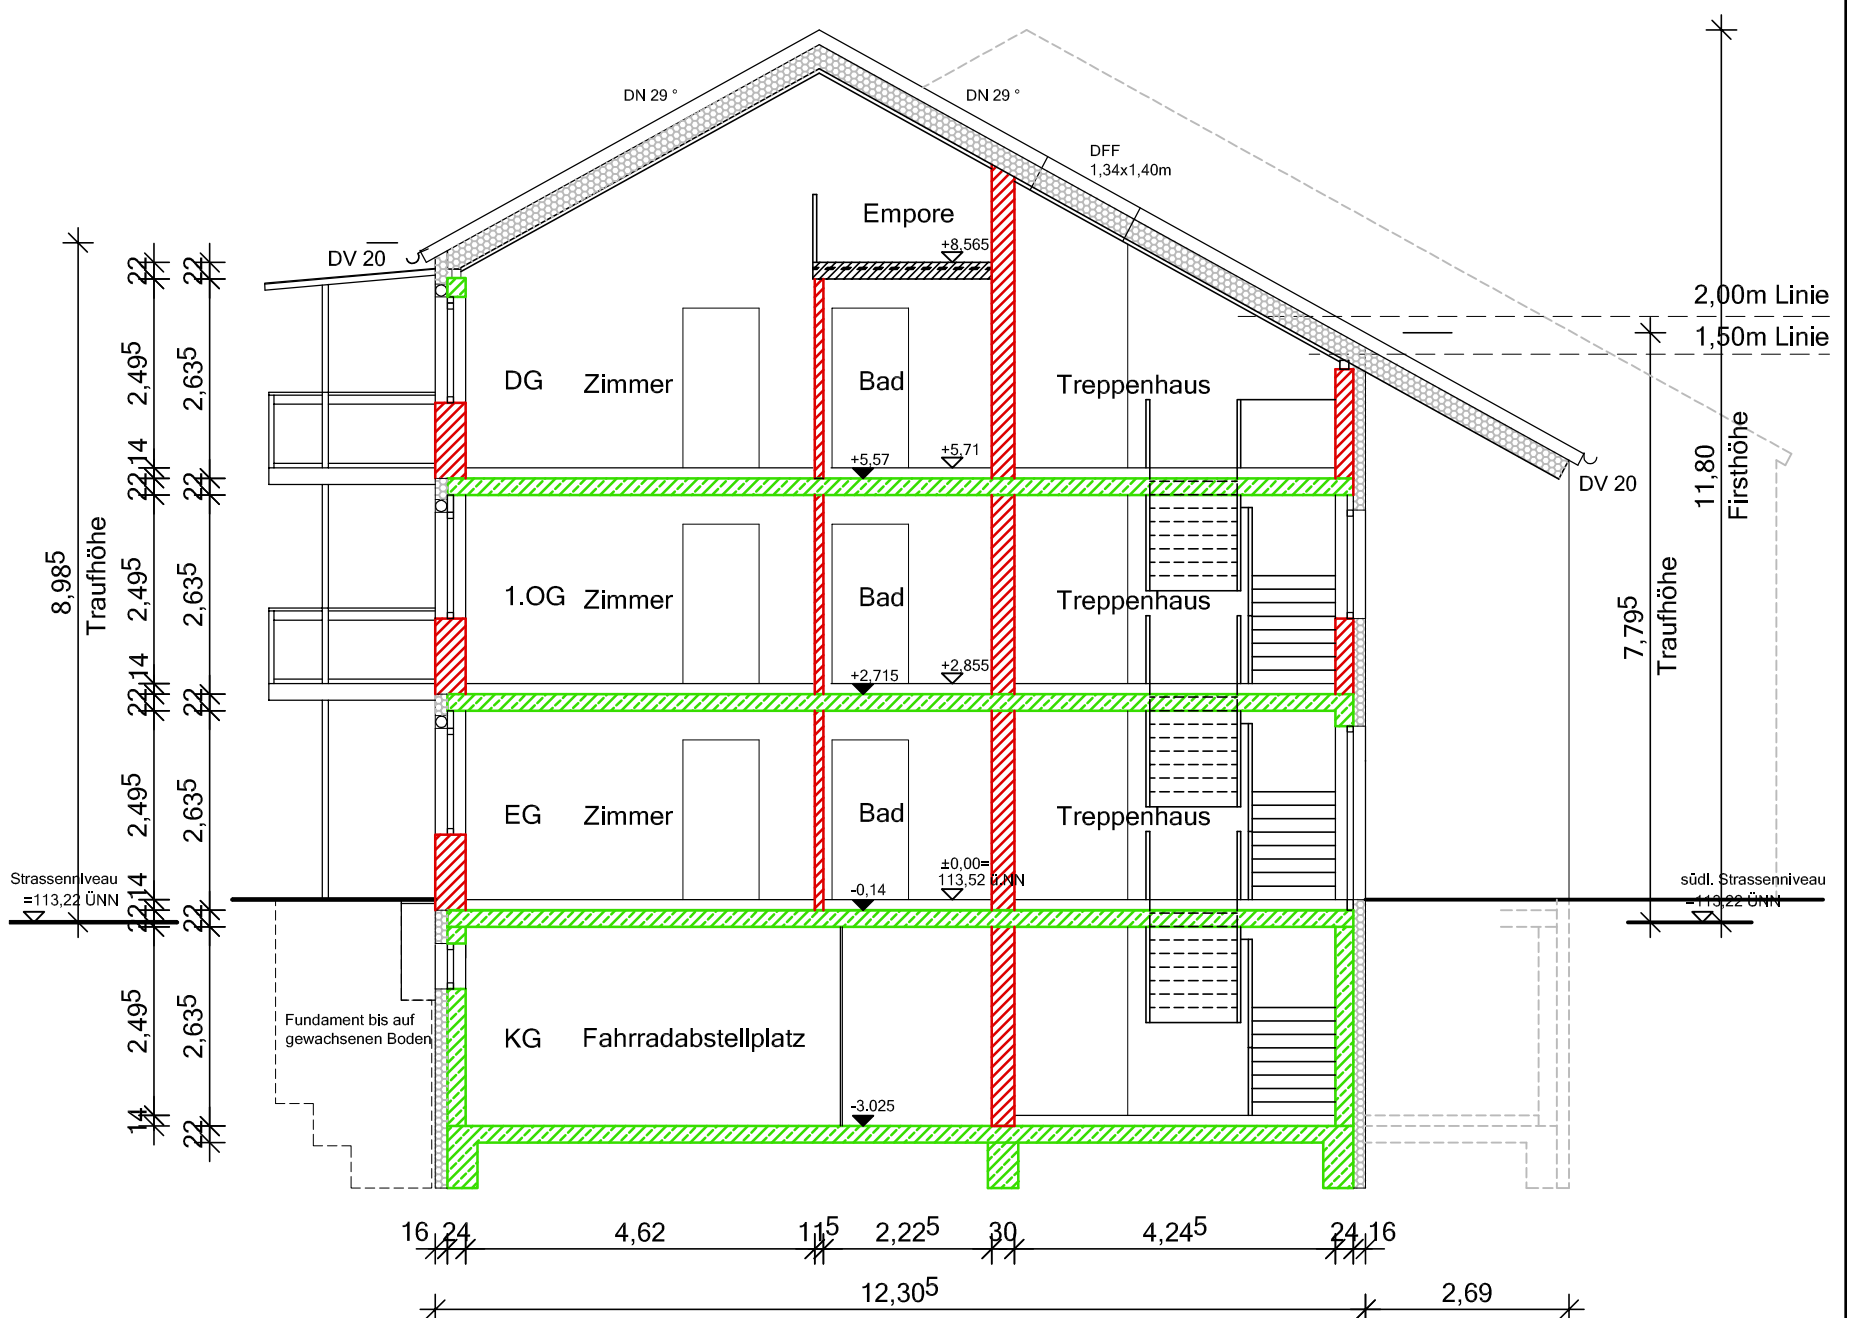

Schnitt B-B

Bruchsaler Wohnungsbau GmbH
Karlsruher Str.20
76646 Bruchsal
Bauherr

NEUBAU MEHRFAMILIENHAUS
Ernst-Renz-Straße 12a
76646 Bruchsal
Bauvorhaben

SCHNITTE A-A / B-B
Inhalt

wa/woe/cs	23.07.2019
Bearbeiter	Datum

E 06	18_er_01	M 1:100
Plan Nr.	Projekt Nr.	Maßstab

ARCHITEKTUR BÜRO
NICOLE WÄSSA DIPL.-ING. FREIE ARCHITEKTIN
WÜRTTEMBERGER STR.117 76646 BRUCHSAL
TEL. 07251 308577 FAX. 07251 308578

Bruchsaler Wohnungsbau GmbH
Karlsruher Str.20
76646 Bruchsal
Bauherr

NEUBAU MEHRFAMILIENHAUS
Ernst-Renz-Straße 12a
76646 Bruchsal
Bauvorhaben

ANSICHTEN NORD-WEST/ SÜD-OST
Inhalt

wa/woe/cs	23.07.2019
Bearbeiter	Datum

E 07	18_er_01	M 1:100
Plan Nr.	Projekt Nr.	Maßstab

ARCHITEKTUR BÜRO
NICOLE WÄSSA DIPL.-ING. FREIE ARCHITEKTIN
WÜRTTEMBERGER STR.117 76646 BRUCHSAL
TEL. 07251 308577 FAX. 07251 308578

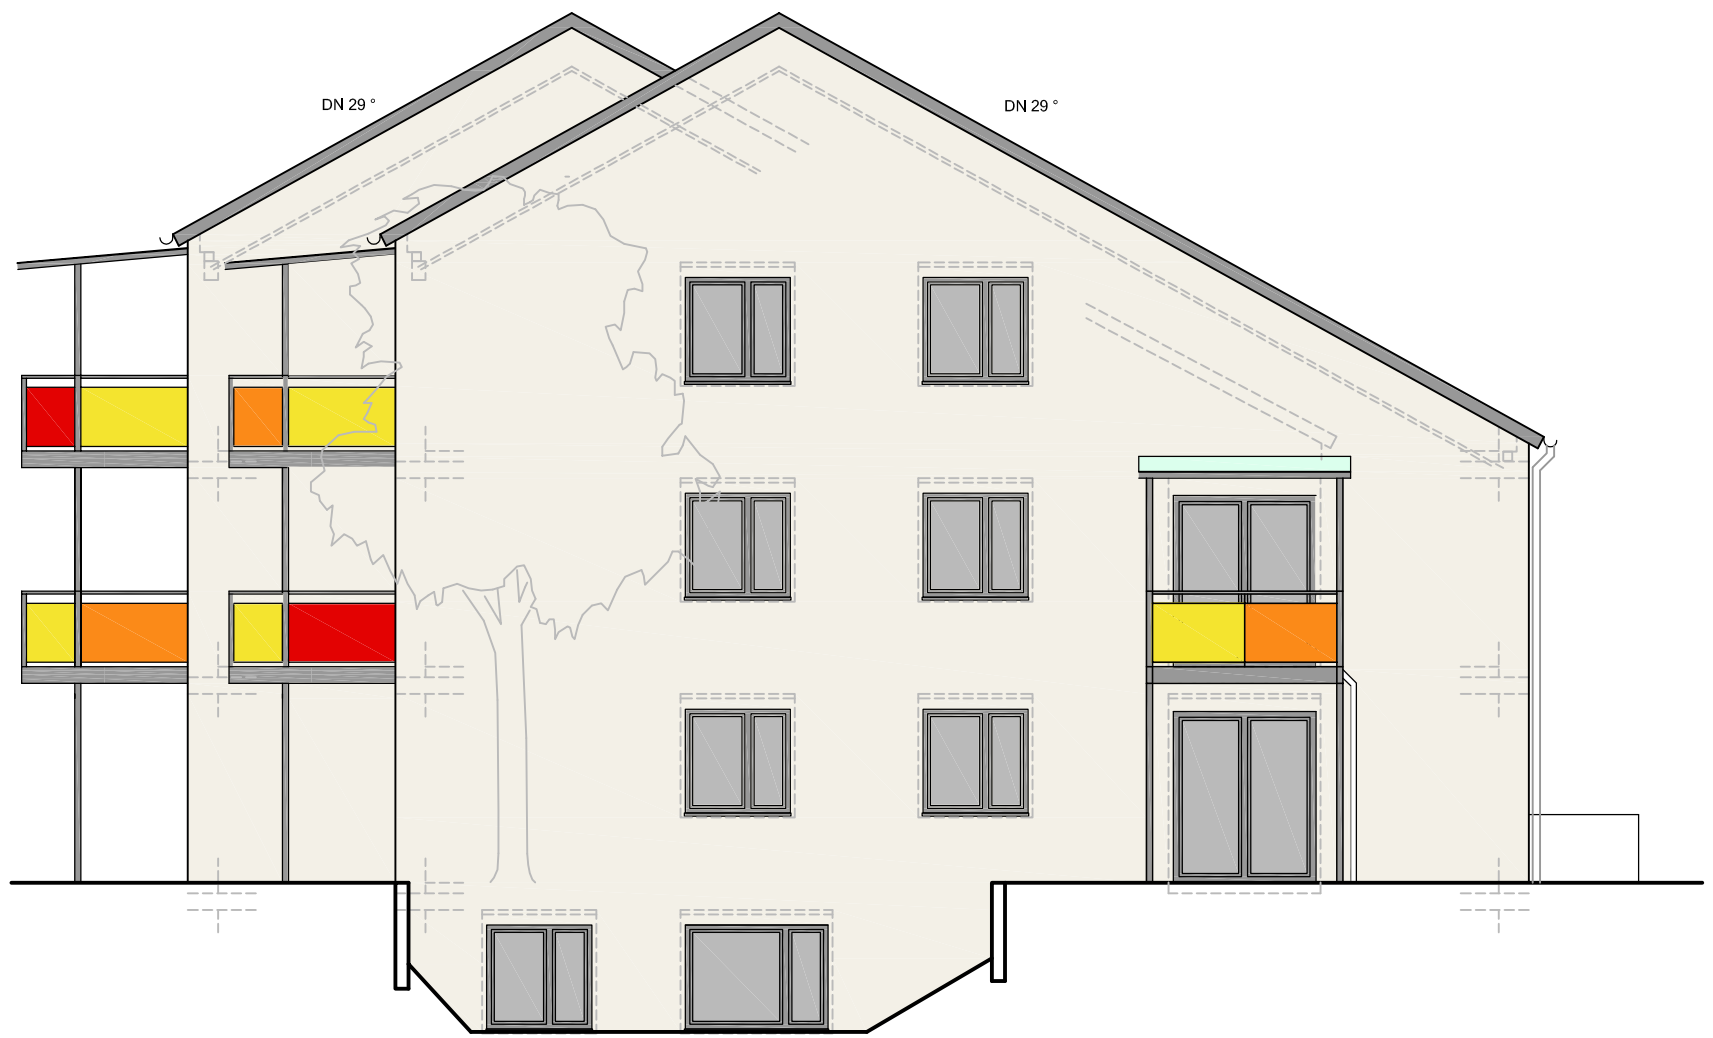

Ansicht Nord-Ost

Ansicht Süd-West

Bruchsaler Wohnungsbau GmbH
Karlsruher Str.20
76646 Bruchsal
Bauherr

NEUBAU MEHRFAMILIENHAUS
Ernst-Renz-Straße 12a
76646 Bruchsal
Bauvorhaben

ANSICHTEN NORD-OST/ SÜD-WEST
Inhalt

wa/woe/cs	23.07.2019
Bearbeiter	Datum

E 08	18_er_01	M 1:100
Plan Nr.	Projekt Nr.	Maßstab

ARCHITEKTUR BÜRO
NICOLE WÄSSA DIPL.-ING. FREIE ARCHITEKTIN
WÜRTTEMBERGER STR.117 76646 BRUCHSAL
TEL. 07251 308577 FAX. 07251 308578

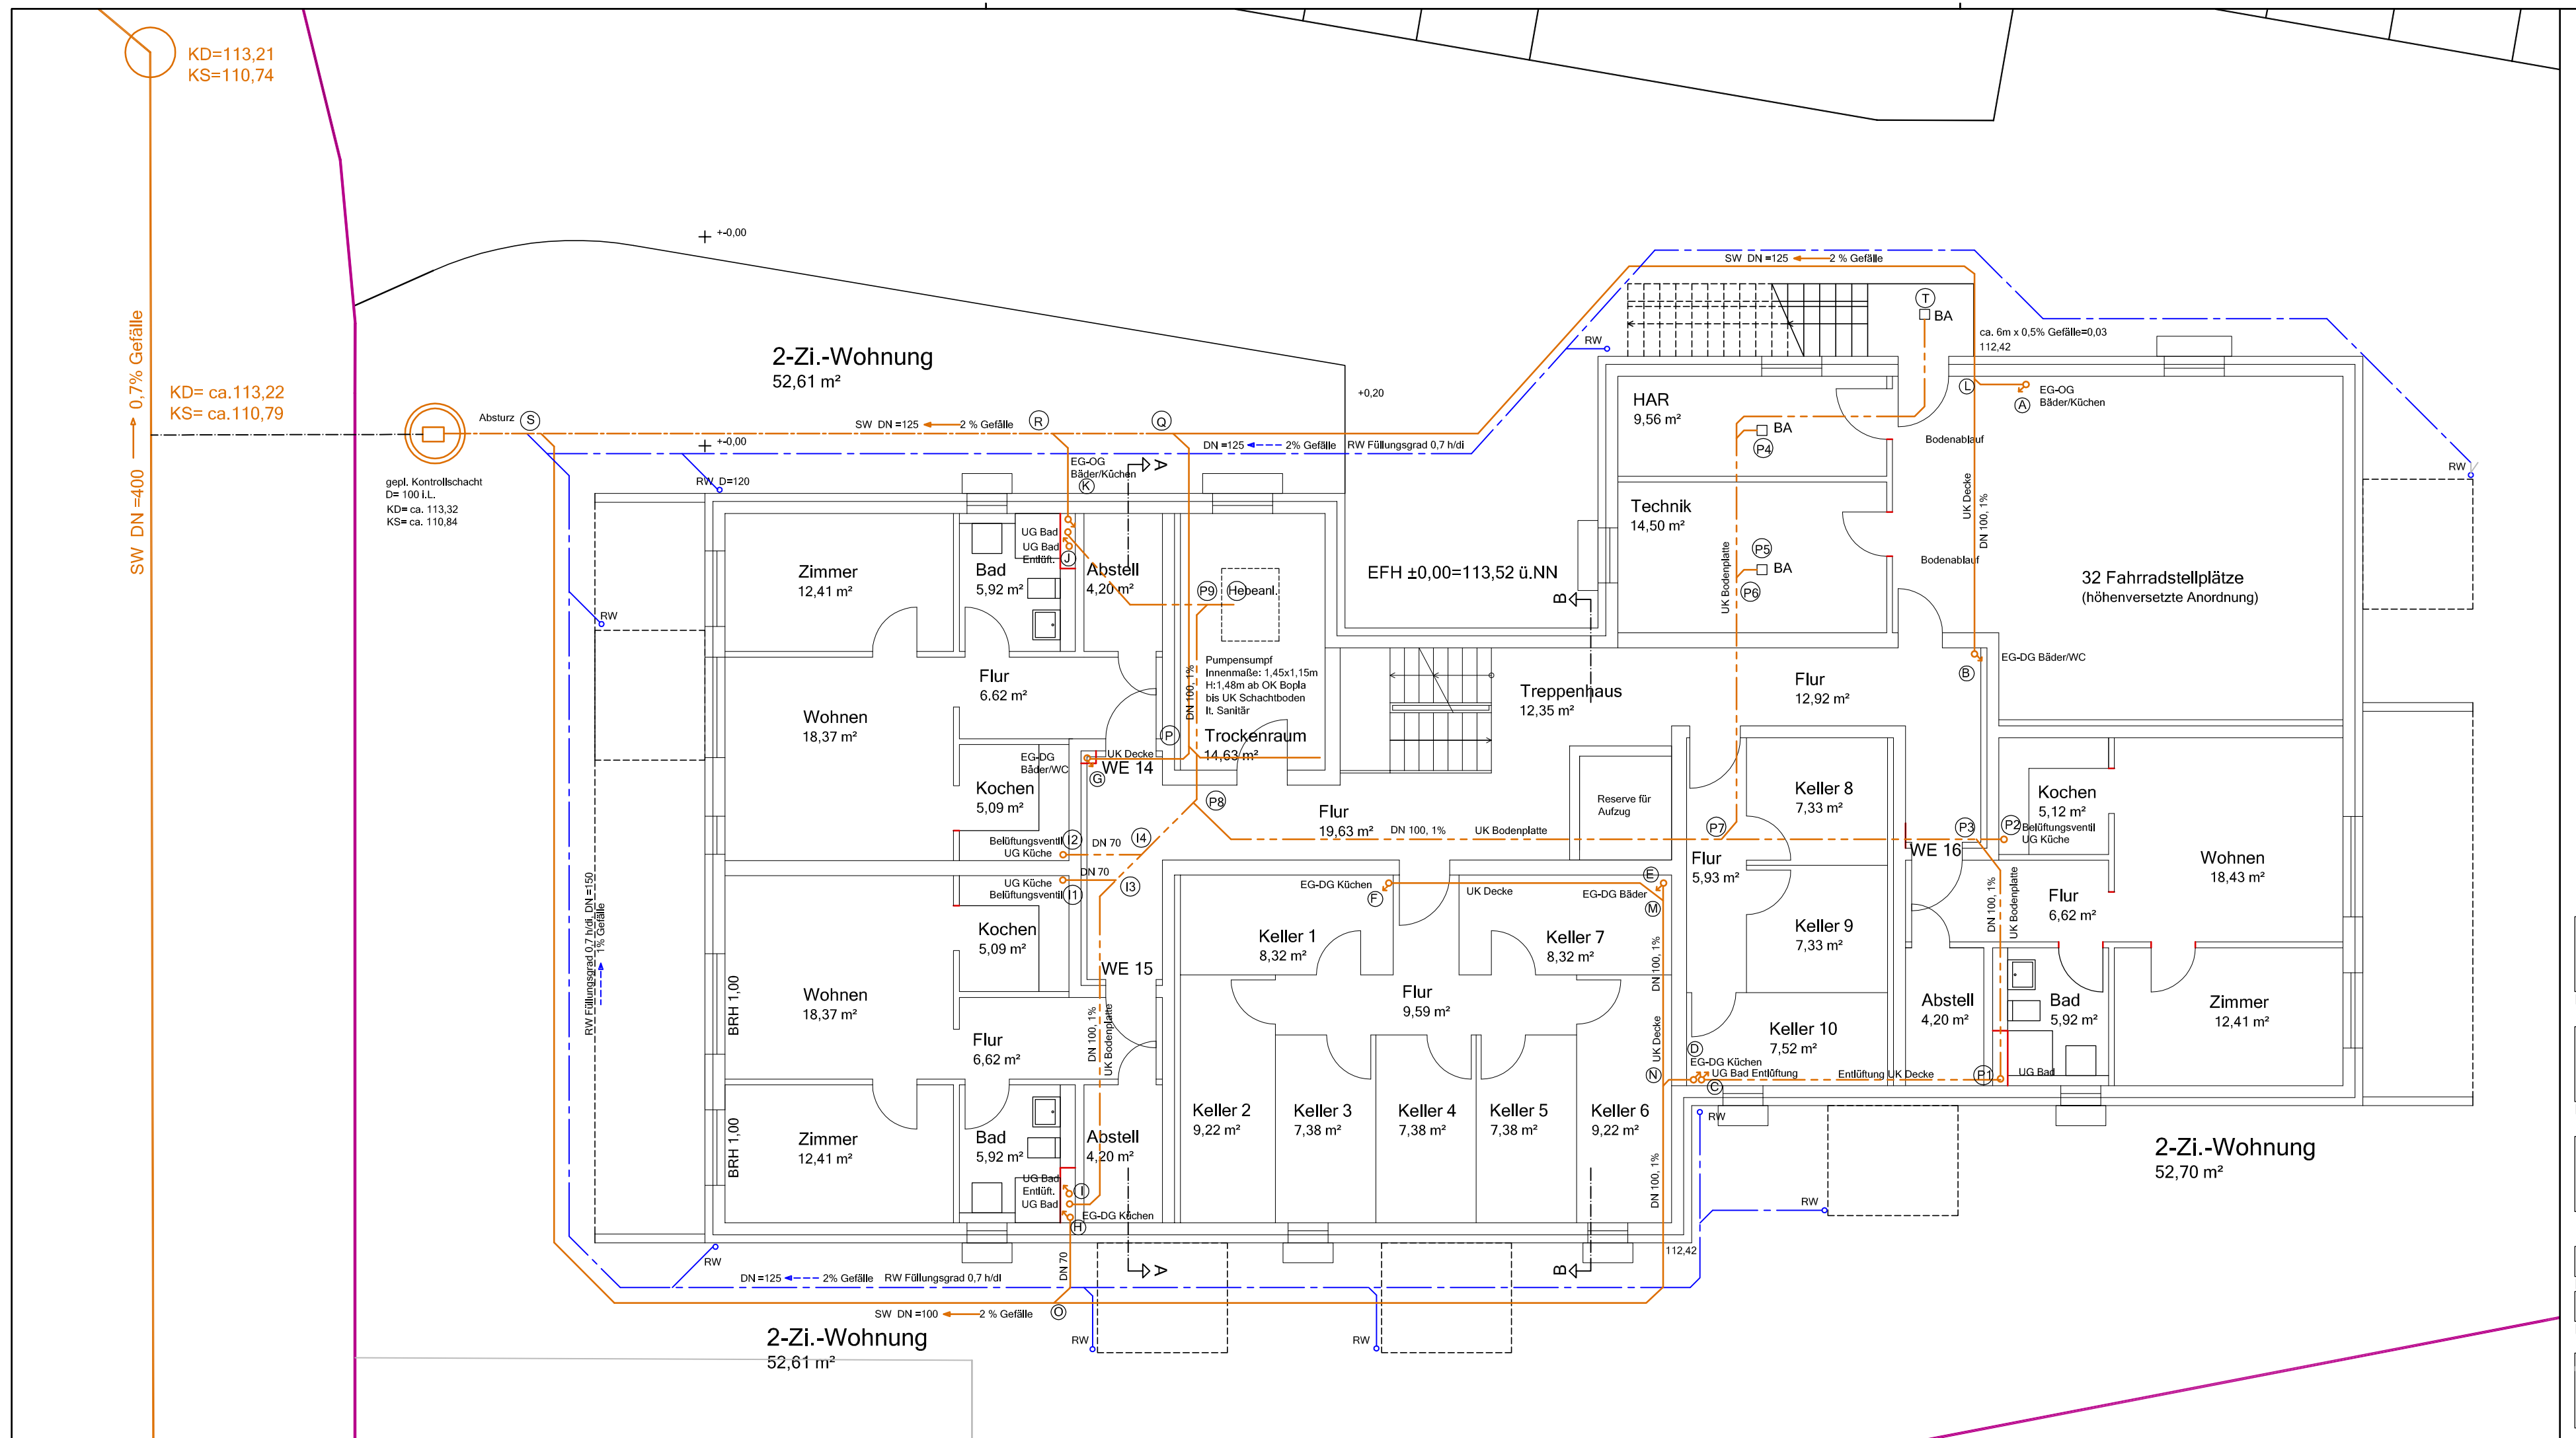

ENTWÄSSERUNG

Bruchsaler Wohnungsbau GmbH
Karlsruher Str.20
76646 Bruchsal
Bauherr

NEUBAU MEHRFAMILIENHAUS
Ernst-Renz-Straße 12a
76646 Bruchsal
Bauvorhaben

GRUNDRISS UNTERGESCHOSS
Inhalt

wa/woe/cs	23.07.2019
Bearbeiter	Datum

E 09	18_er_01	M 1:100
Plan Nr.	Projekt Nr.	Maßstab

ARCHITEKTUR BÜRO
NICOLE WÄSSA DIPL.-ING. FREIE ARCHITEKTIN
WÜRTTEMBERGER STR.117 76646 BRUCHSAL
TEL. 07251 308577 FAX. 07251 308578

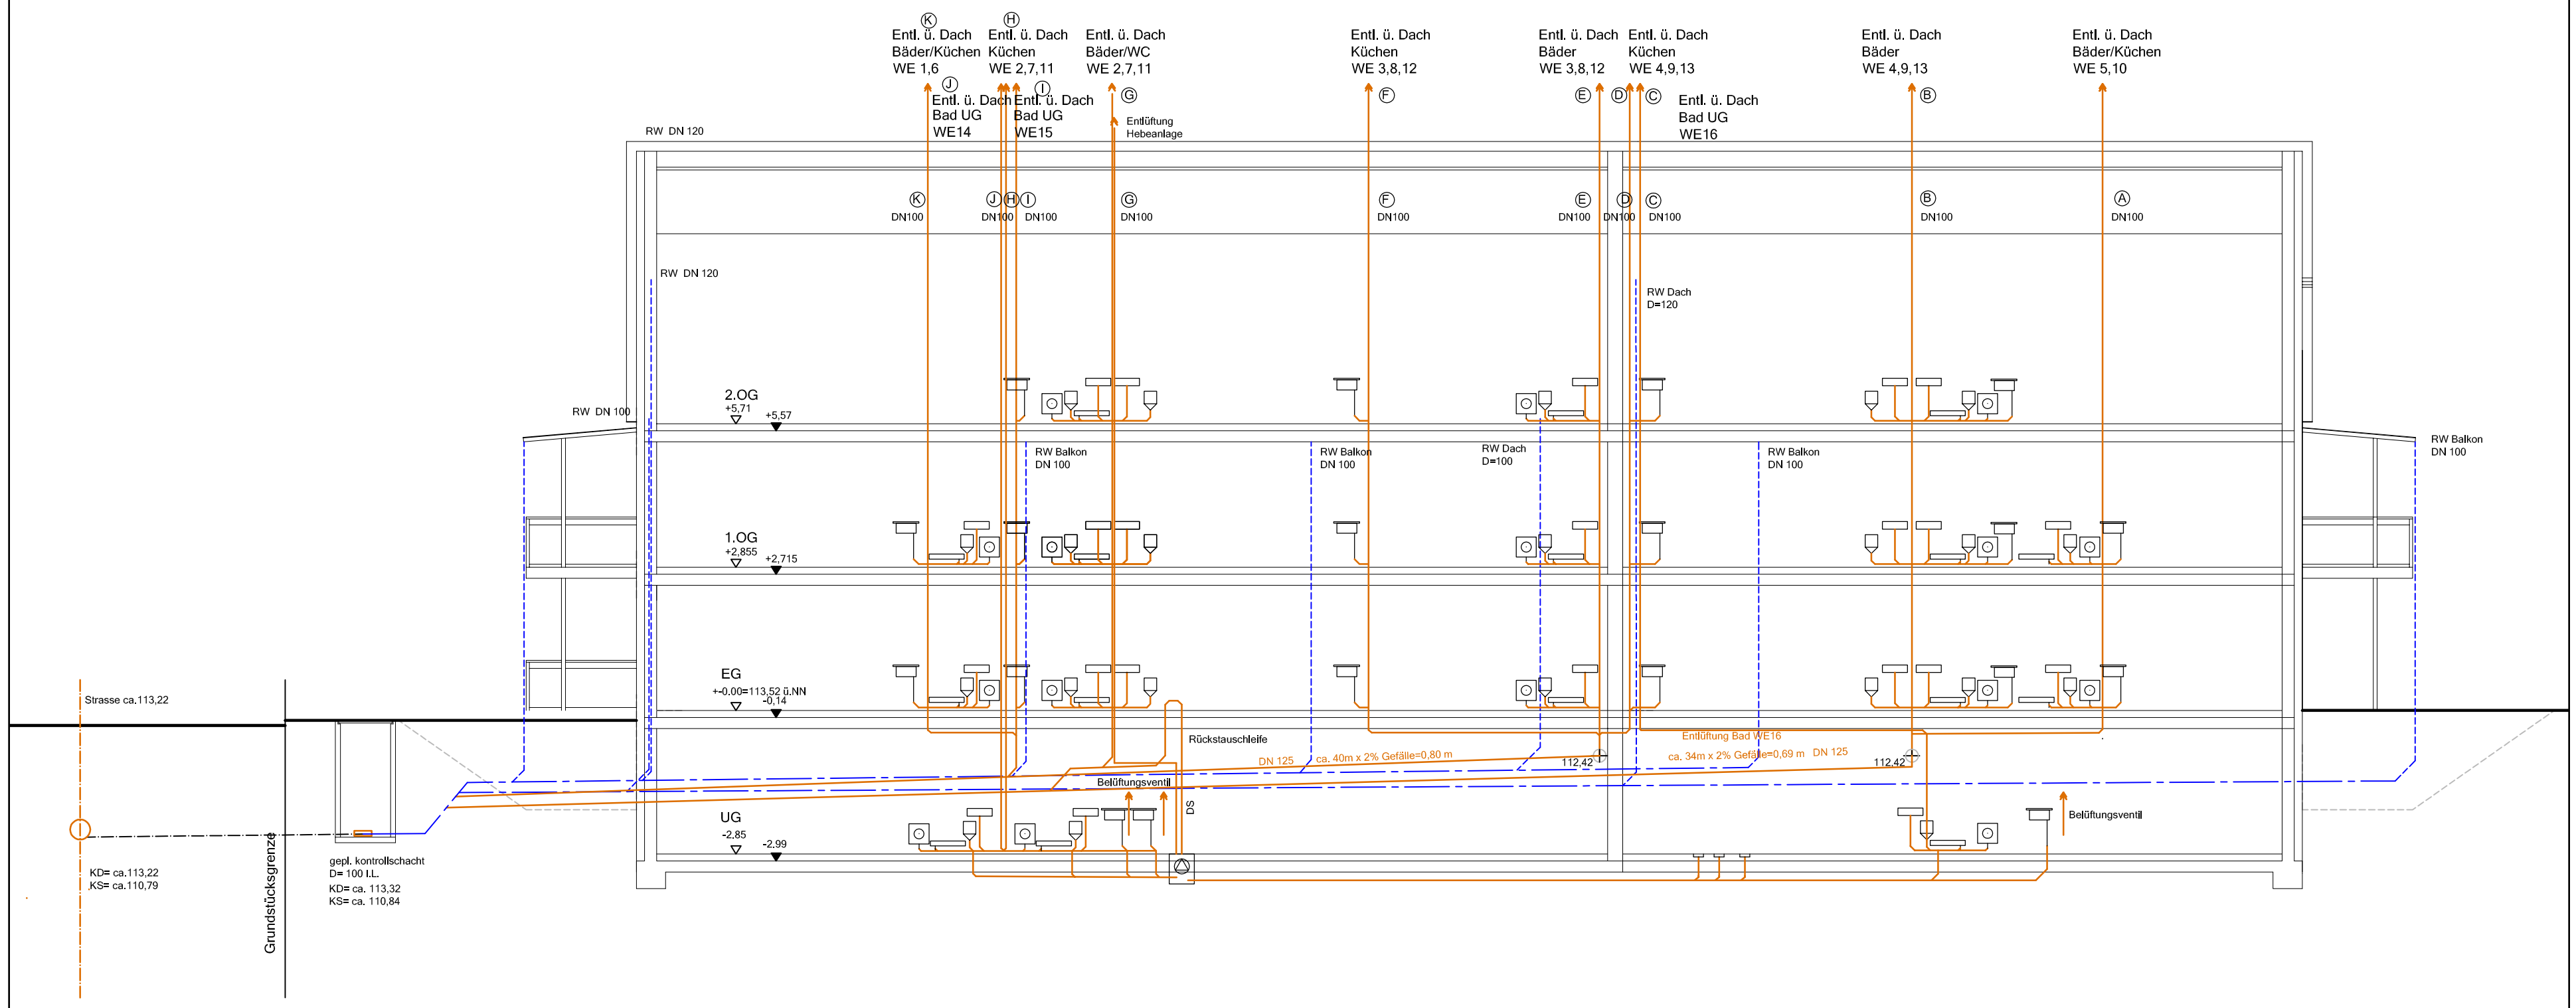

ENTWÄSSERUNG

Bruchsaler Wohnungsbau GmbH
Karlsruher Str.20
76646 Bruchsal
Bauherr

NEUBAU MEHRFAMILIENHAUS
Ernst-Renz-Straße 12a
76646 Bruchsal
Bauvorhaben

ANSICHTEN NORD-WEST/ SÜD-OST
Inhalt

wa/woe/cs	23.07.2019
Bearbeiter	Datum

E 10	18_er_01	M 1:100
Plan Nr.	Projekt Nr.	Maßstab

ARCHITEKTUR BÜRO
NICOLE WÄSSA DIPL.-ING. FREIE ARCHITEKTIN
WÜRTTEMBERGER STR.117 76646 BRUCHSAL
TEL. 07251 308577 FAX. 07251 308578